



ZAŁĄCZNIK GRAFICZNY NR 1
DO UCHWAŁY Nr XXIII.135.2021 RADY GMINY POTWORÓW z dnia 23 lutego 2021 r.
w sprawie przystąpienia do sporządzenia miejscowego planu zagospodarowania przestrzennego
dla obszarów rolniczej i leśnej przestrzeni produkcyjnej w sołectwie Łojków
SKALA 1:5 000

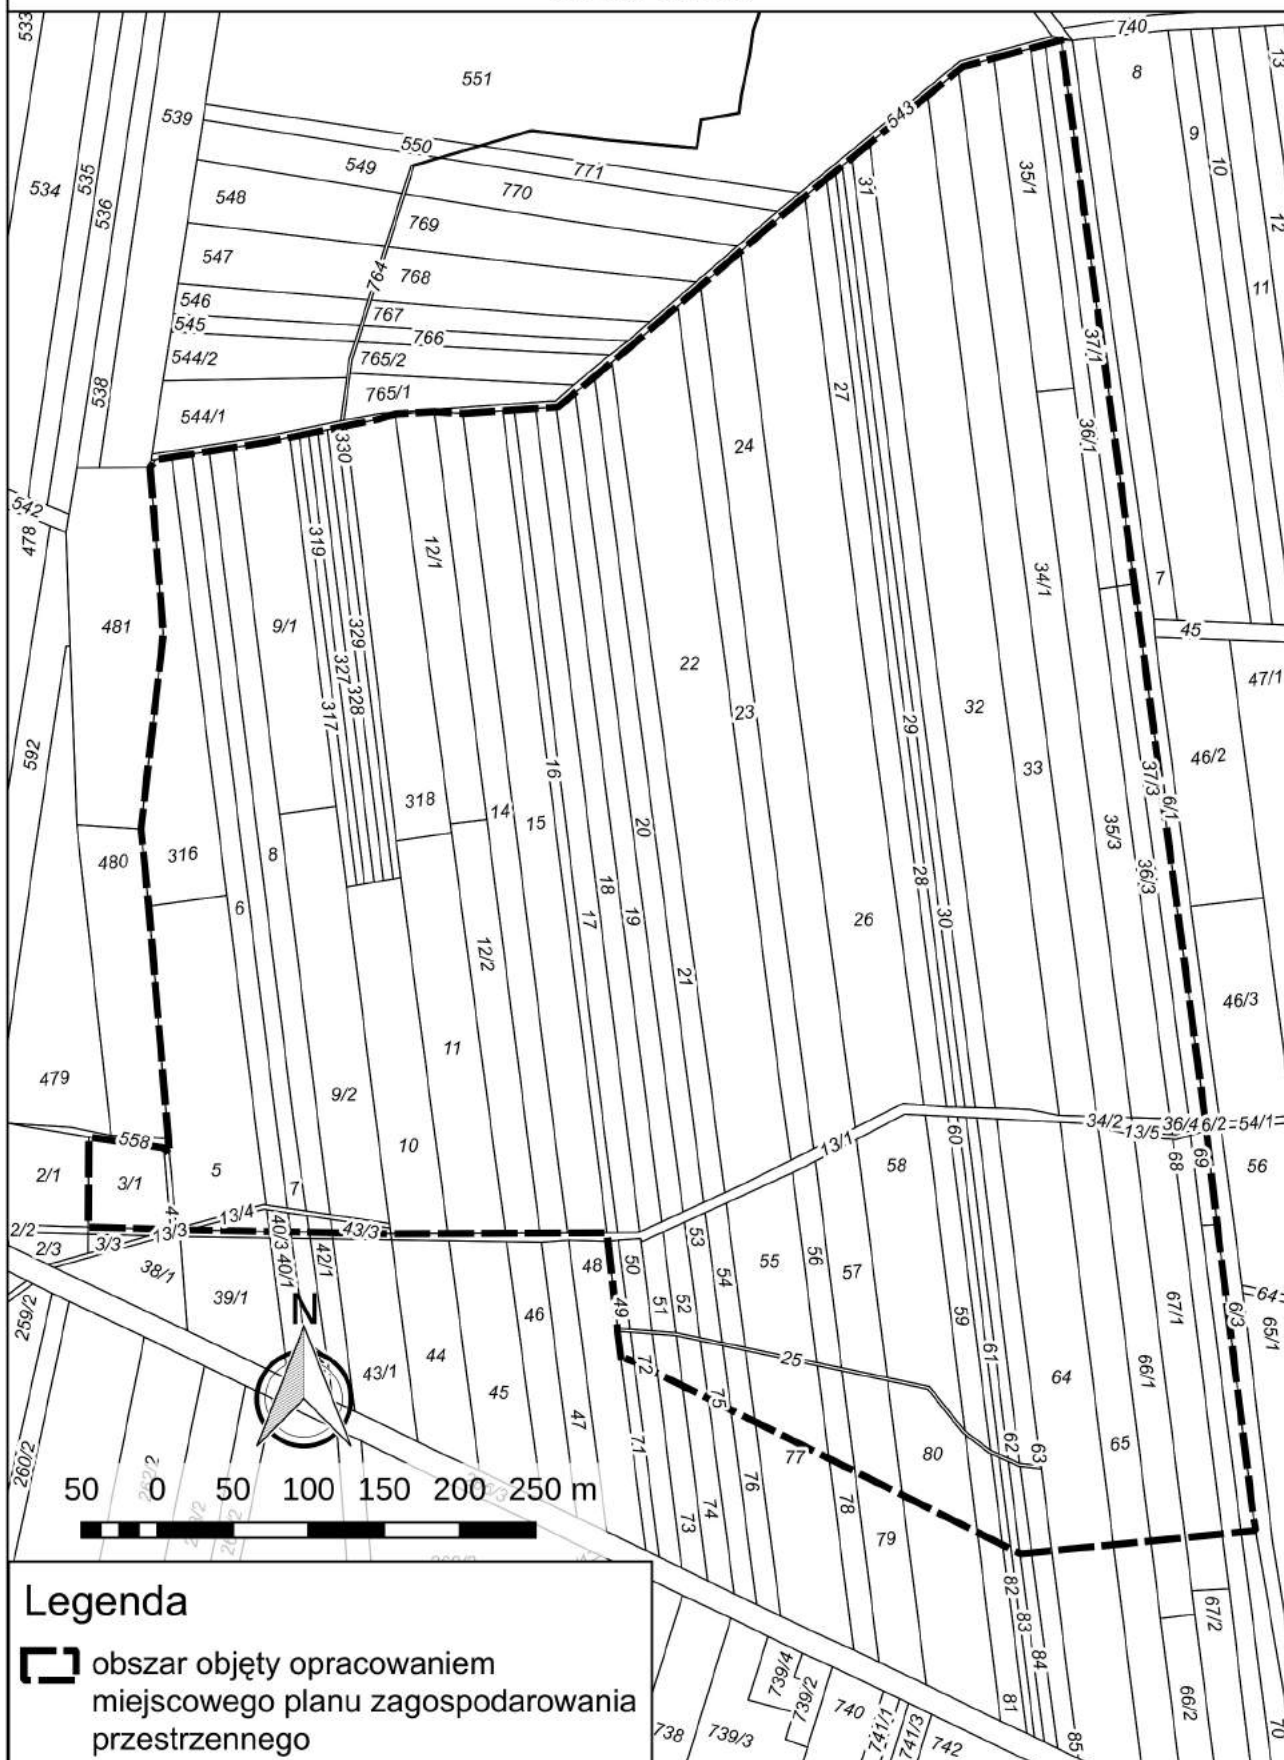

Legenda

 obszar objęty opracowaniem miejscowego planu zagospodarowania przestrzennego